
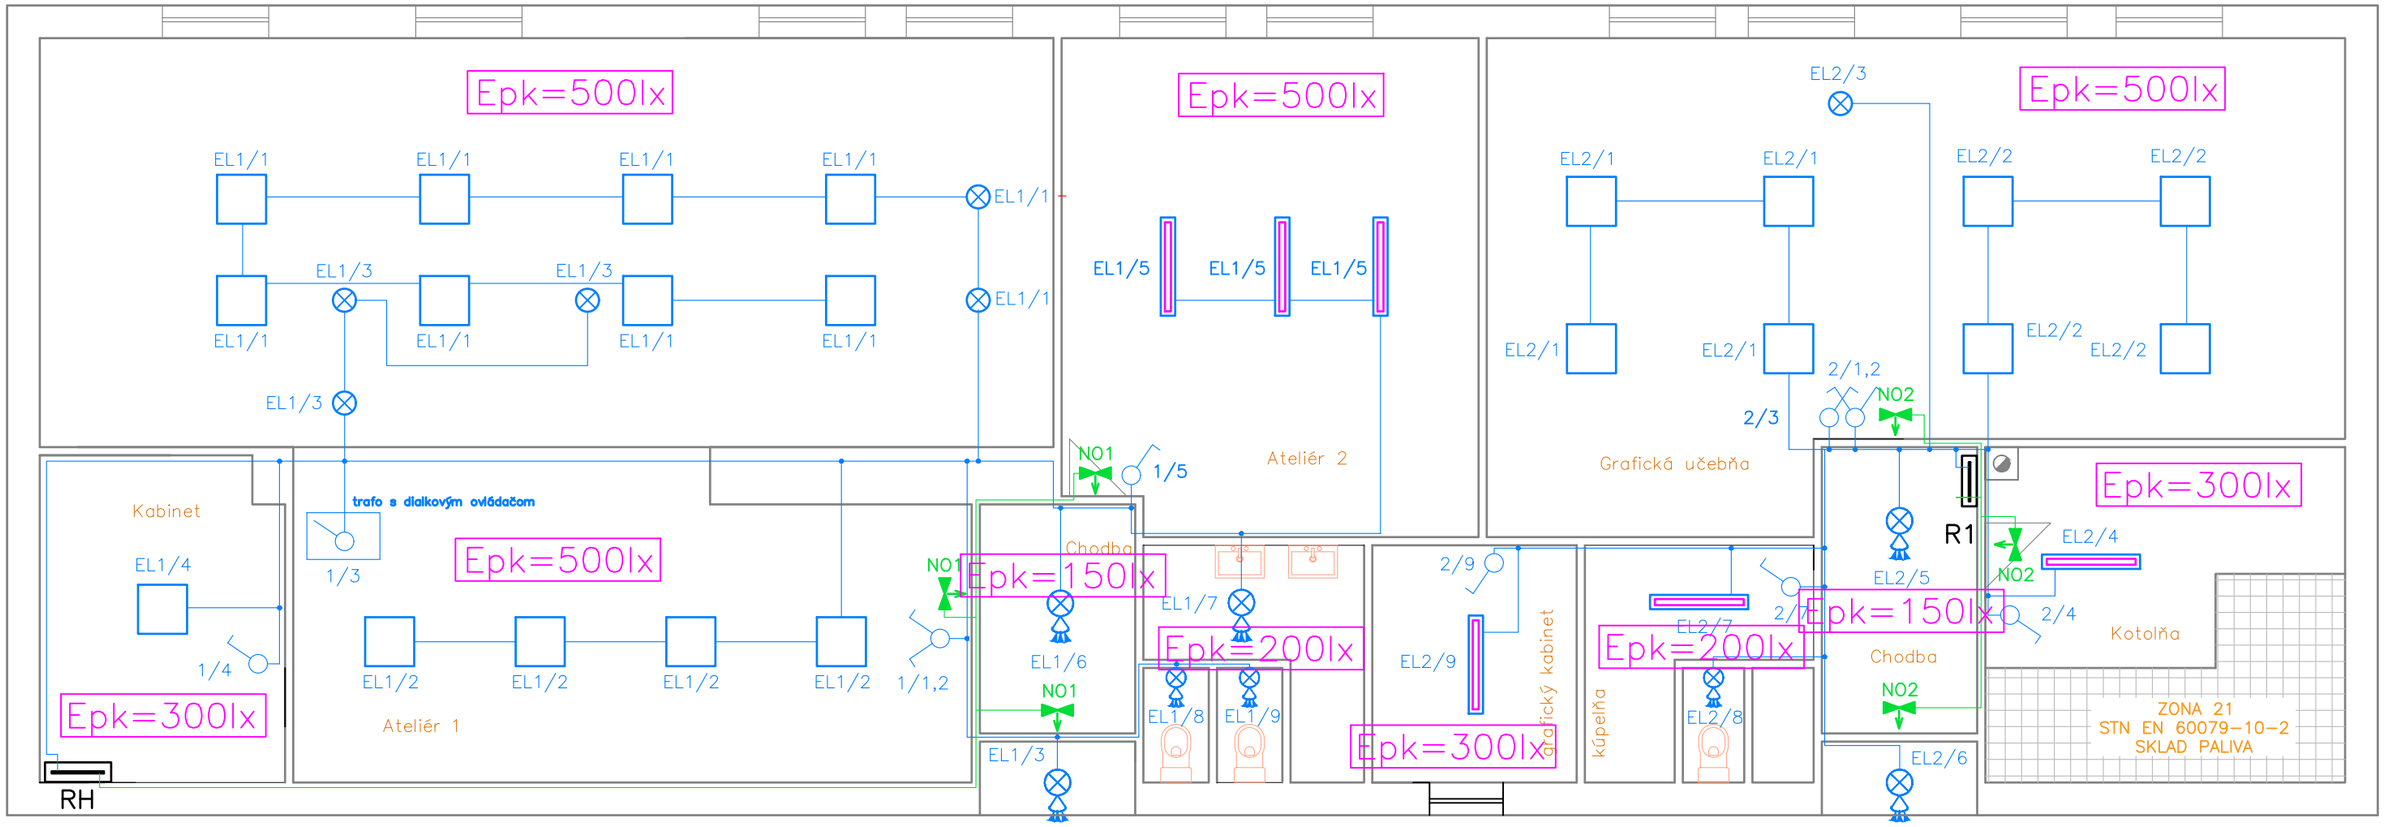


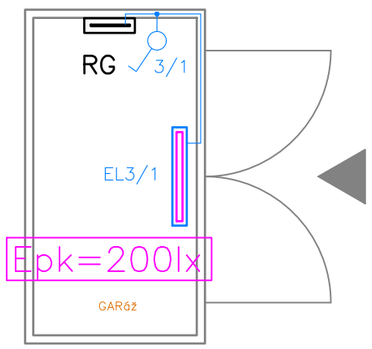

Označenie svietidiel:

EL__/_
- poradové číslo svietidla
- číslo el. okruhu
- označenie svietidla

KÁBLOVÝ LIST:

OZNAČ. EZ	NAPOJENÉ Z	TYP KÁBLA	OZNAČENIE KÁBLA	ISTENIE
EL1	RH	CYKY–J 3x1,5	WL8	FA8
NO1	RH	CYKY–J 3x1,5	WL1	FI1
EL2	R1	CYKY–J 3x1,5	WL7	FI6
NO2	R1	CYKY–J 3x1,5	WL10	FA10
EL3	RG	CYKY–J 3x1,5	WL3	FA3

LEGENDA EZ:

spínač č.1 10A–250V, IP20, IP44

striedavý prepínač č.6, 10A–250V, IP44

spínač č.5 10A–250V

striedavý prepínač č.7, 10A–250V

striedavý prepínač č.5B, 10A–250V, IP20

stropné LED svietidlo IP20

svietidlo LED s pohybovým senzorom

kábel CYKY–J umelé osvetlenie

stropné LED svietidlo IP20

SCHRACK LED, NLK5U003, 3,6V, 3W, 3h, 1500mAh, NiCd, IP 65, umiestnené nad vstupmi v smere úniku.

Názov:	Súkromná škola umeleckého priemyslu a vizuálneho umenia Zvolen		Výkr. číslo:	E5
Obsah:	Svetelný rozvod	1:75	List číslo:	